




① 榜样的力量墙立面图 1:65

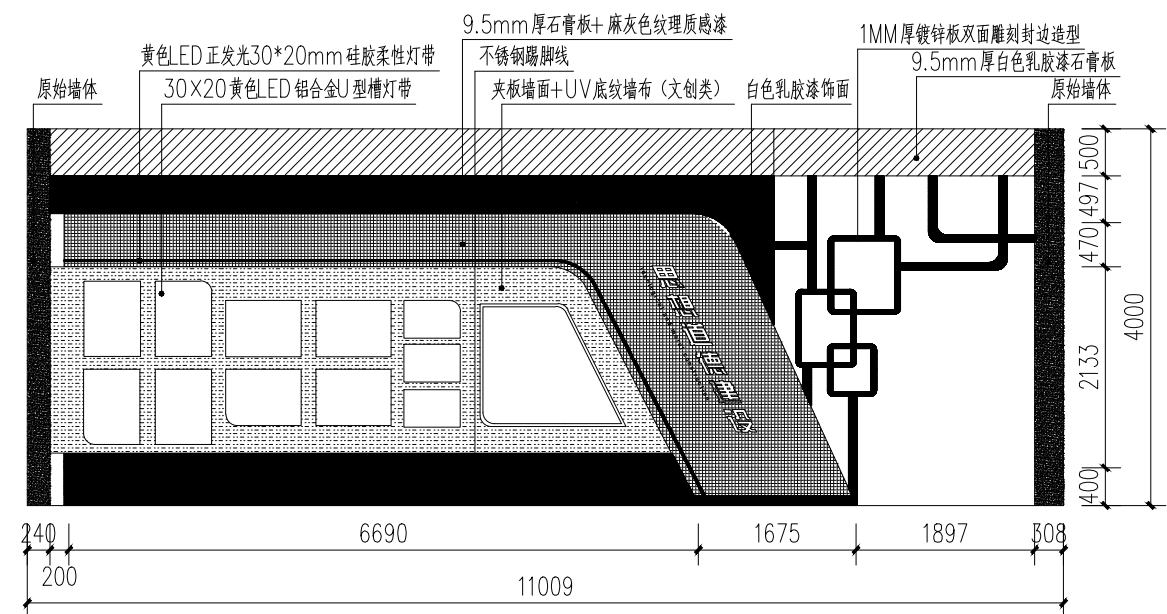

② 思想道德建筑墙立面图 1:65

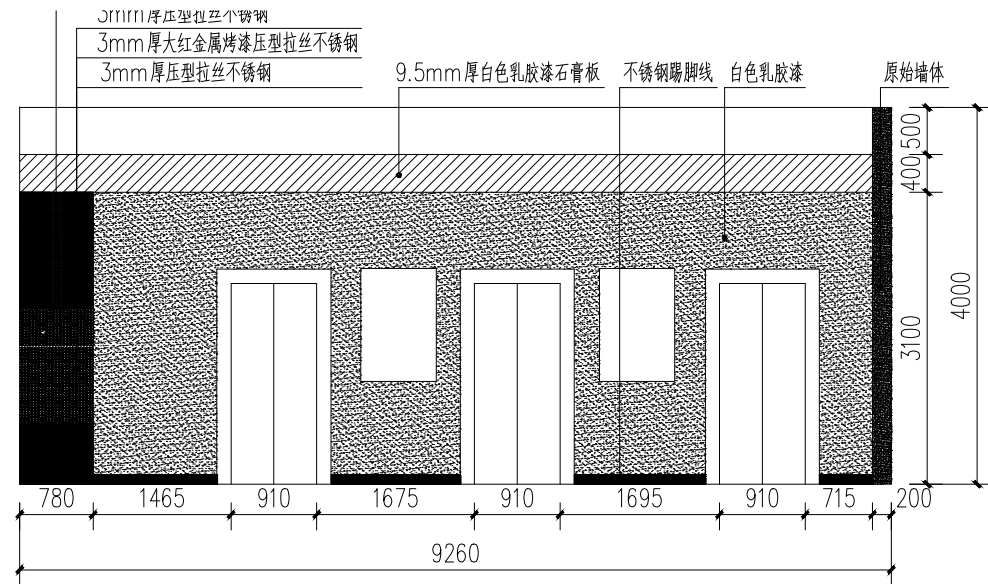

③ 电梯厅A立面图 1:65

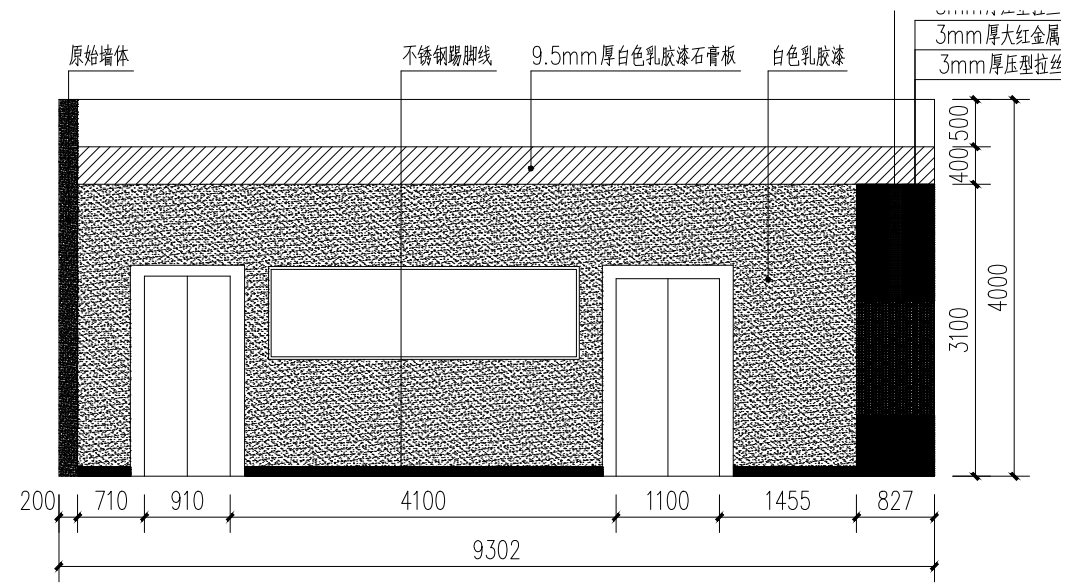

④ 电梯厅B立面图 1:65

建设单位	攀枝花学院	图名:	施工图立面图四	审定		专业负责人		工程编号	图号	LN-04
工程名称	文明校园展览馆装修工程			审核		项目负责人		专业	日期	
施工图审查单位				校对		设计		施工图审查合格书编号		