

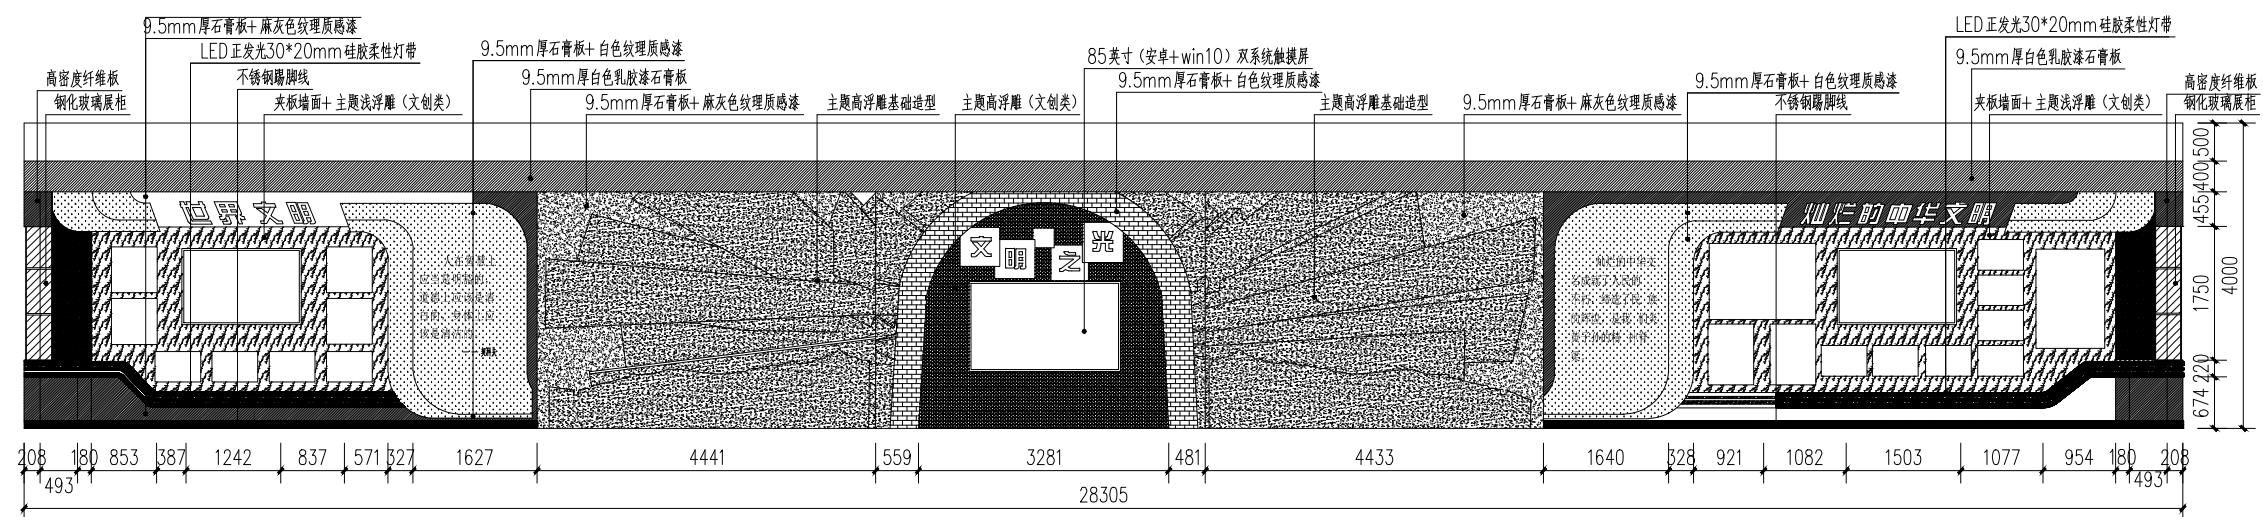


1-1 社会主义核心价值观立面图 1:65

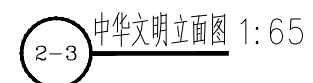

2-1 世界文明立面图 1:65

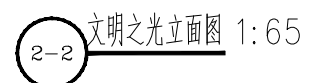

建设单位	攀枝花学院	图名:  施工图立面图一	审 定		专业负责人		工程编号		图 号	LN-01
工程名称	文明校园展览馆装修工程		审 核		项目负责人		专 业		日 期	
施工图审查单位			校 对		设 计		施工图审查合格书编号			