


1-1 领导班子建设立面图 1:65

1-2 教师誓言立面图 1:65

1-3 活动阵地建设立面图 1:65

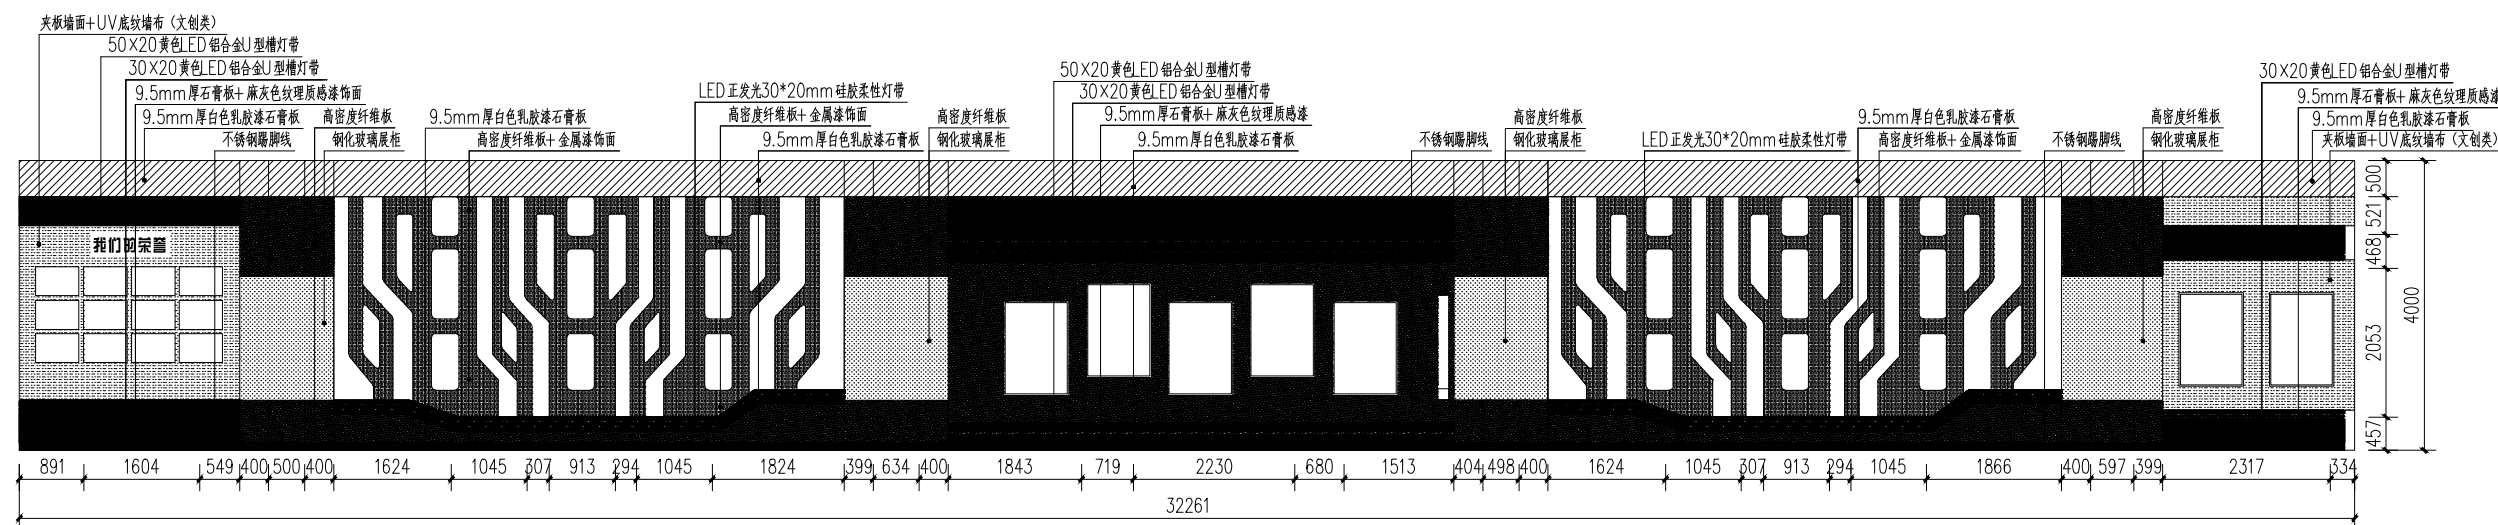

2-1 荣誉墙立面图 1:65

2-2 校园文化立面图 1:65

2-3 教师队伍建设立面图 1:65

2-4 校园环境立面图 1:65

2-5 思想道德立面图 1:65

	建设单位	攀枝花学院	图名:	审定		专业负责人		工程编号	图号	LN-02
	工程名称	文明校园展览馆装修工程		审核		项目负责人		专业	日期	
	施工图审查单位			校对		设计		施工图审查合格书编号		