




① 荣誉/校园文化立面图 1:40

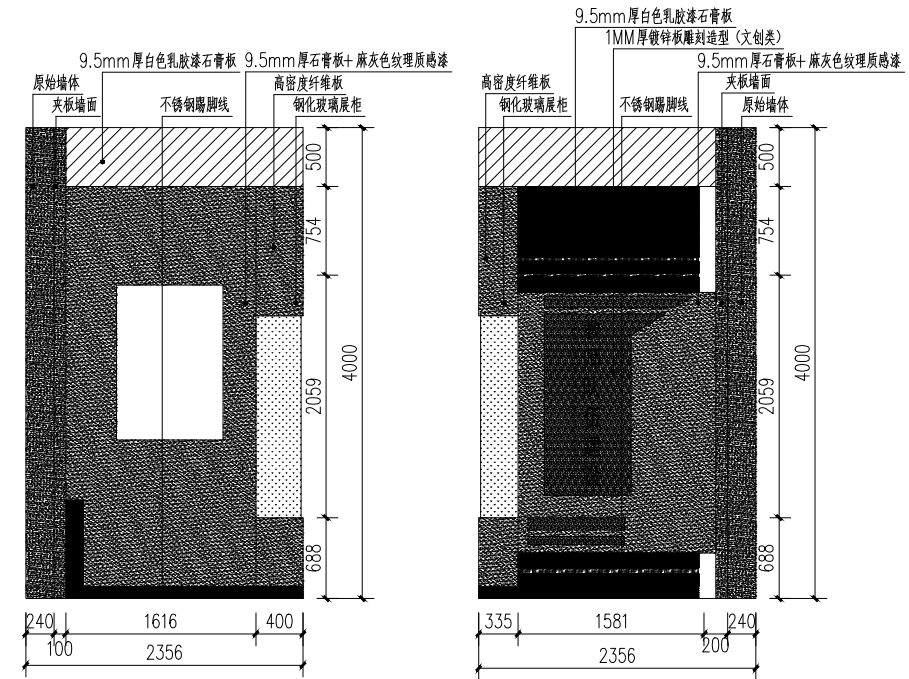

② 校园文化/教师队伍耳墙立面图 1:40

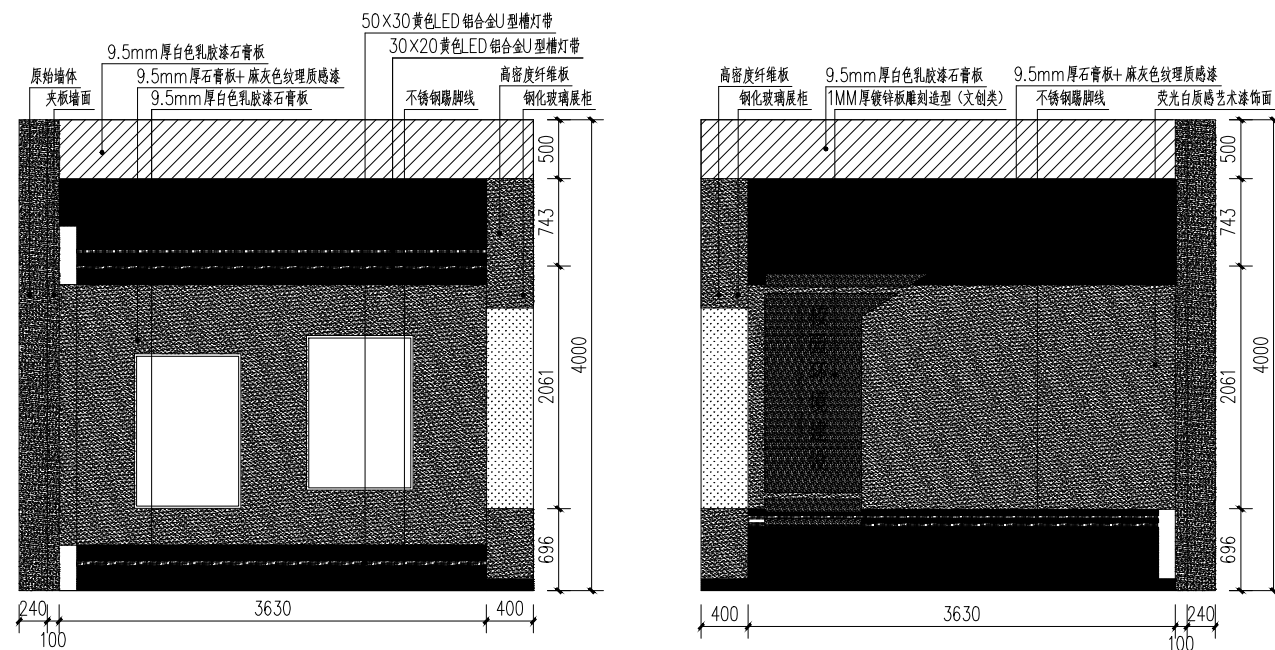

③ 教师队伍/校园环境耳墙立面图 1:40

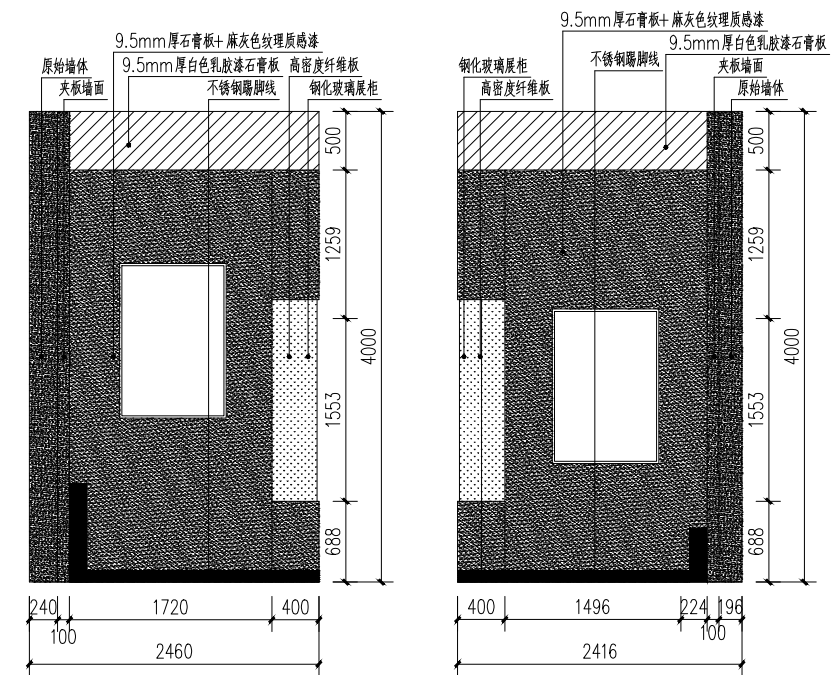

④ 校园环境/思想道德立面图 1:40

建设单位	攀枝花学院	图名:	施工图立面图三	审定		专业负责人		工程编号		图号	LN-03
工程名称	文明校园展览馆装修工程			审核		项目负责人		专业		日期	
施工图审查单位				校对		设计		施工图审查合格书编号			